




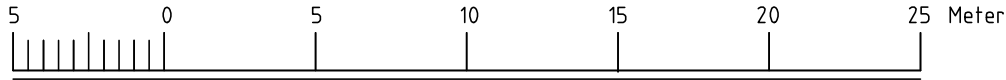




BAUVORLAGEN

Exposé

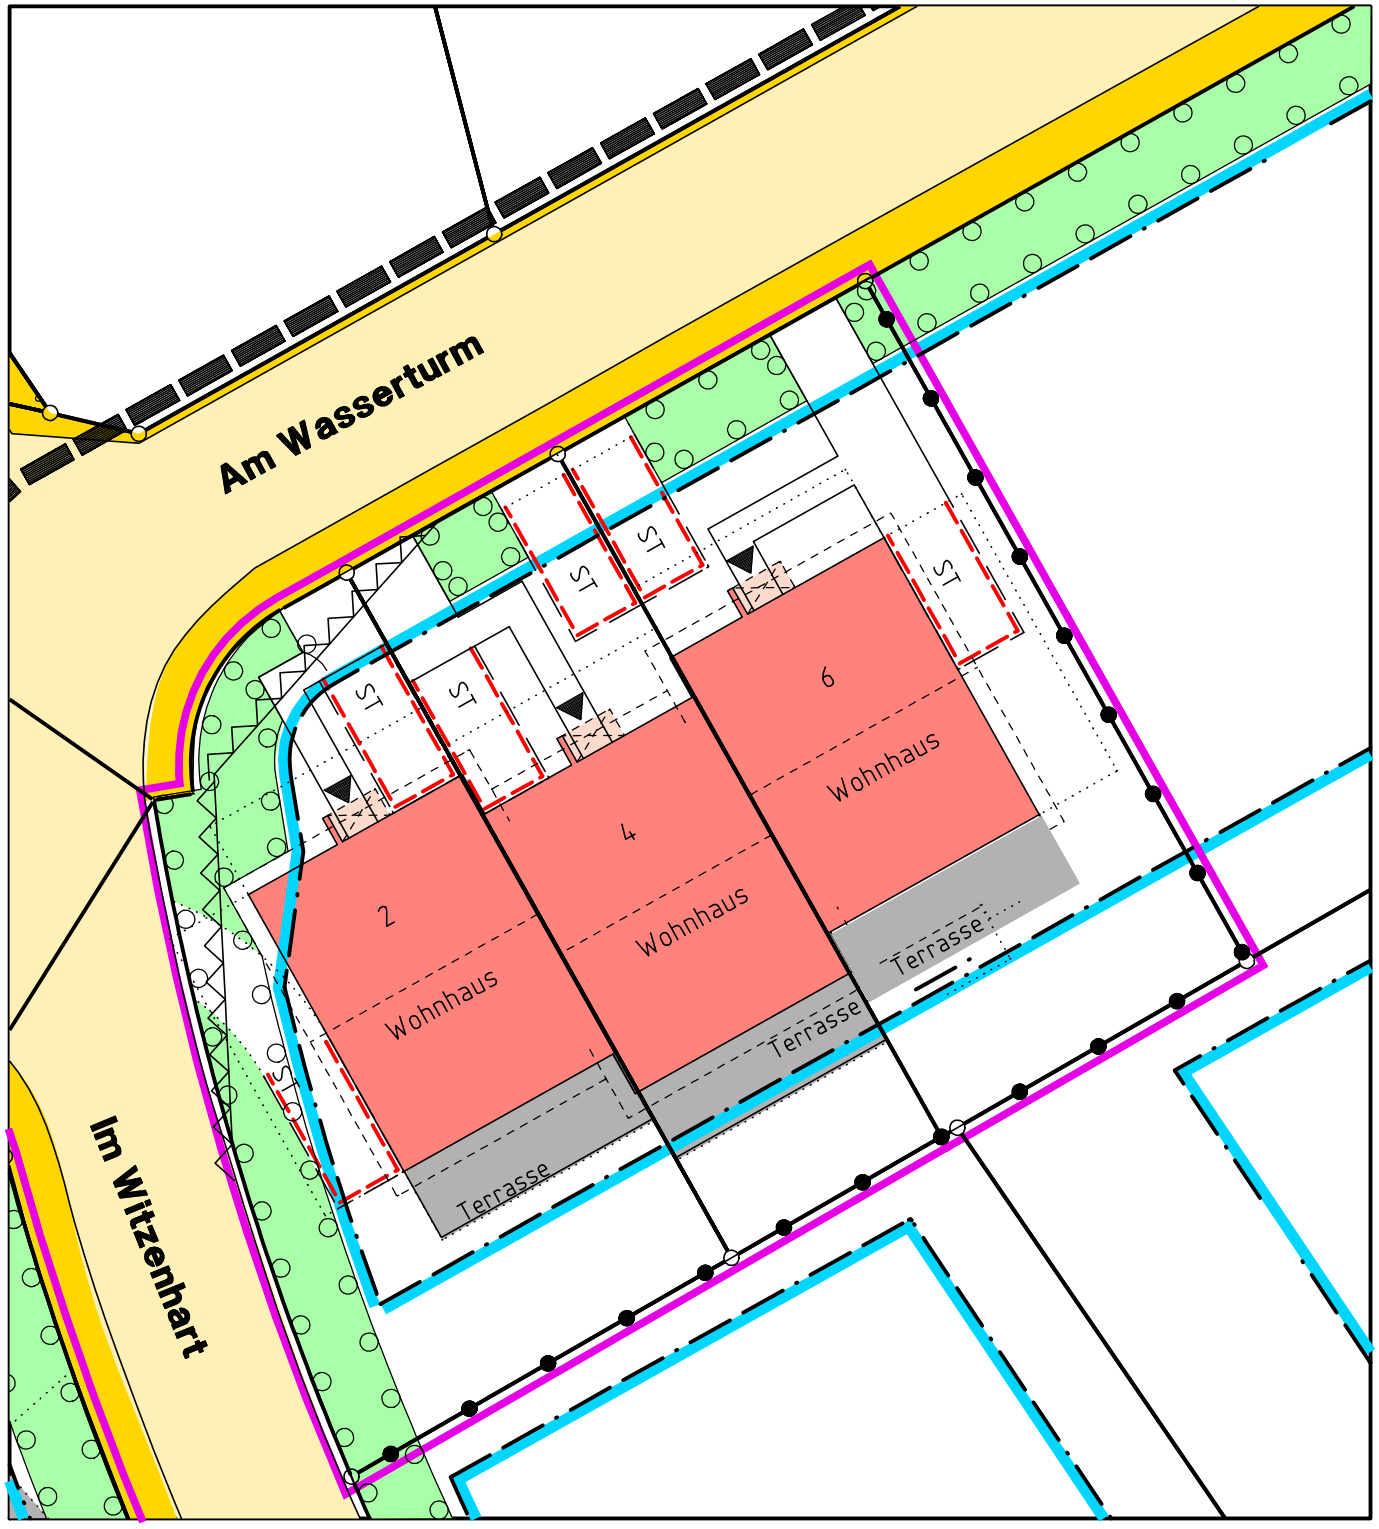

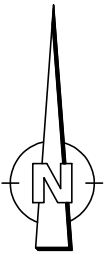

Maßstab 1:250

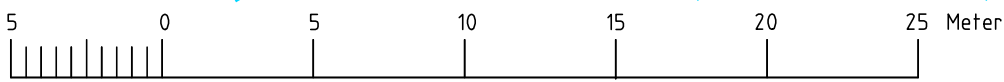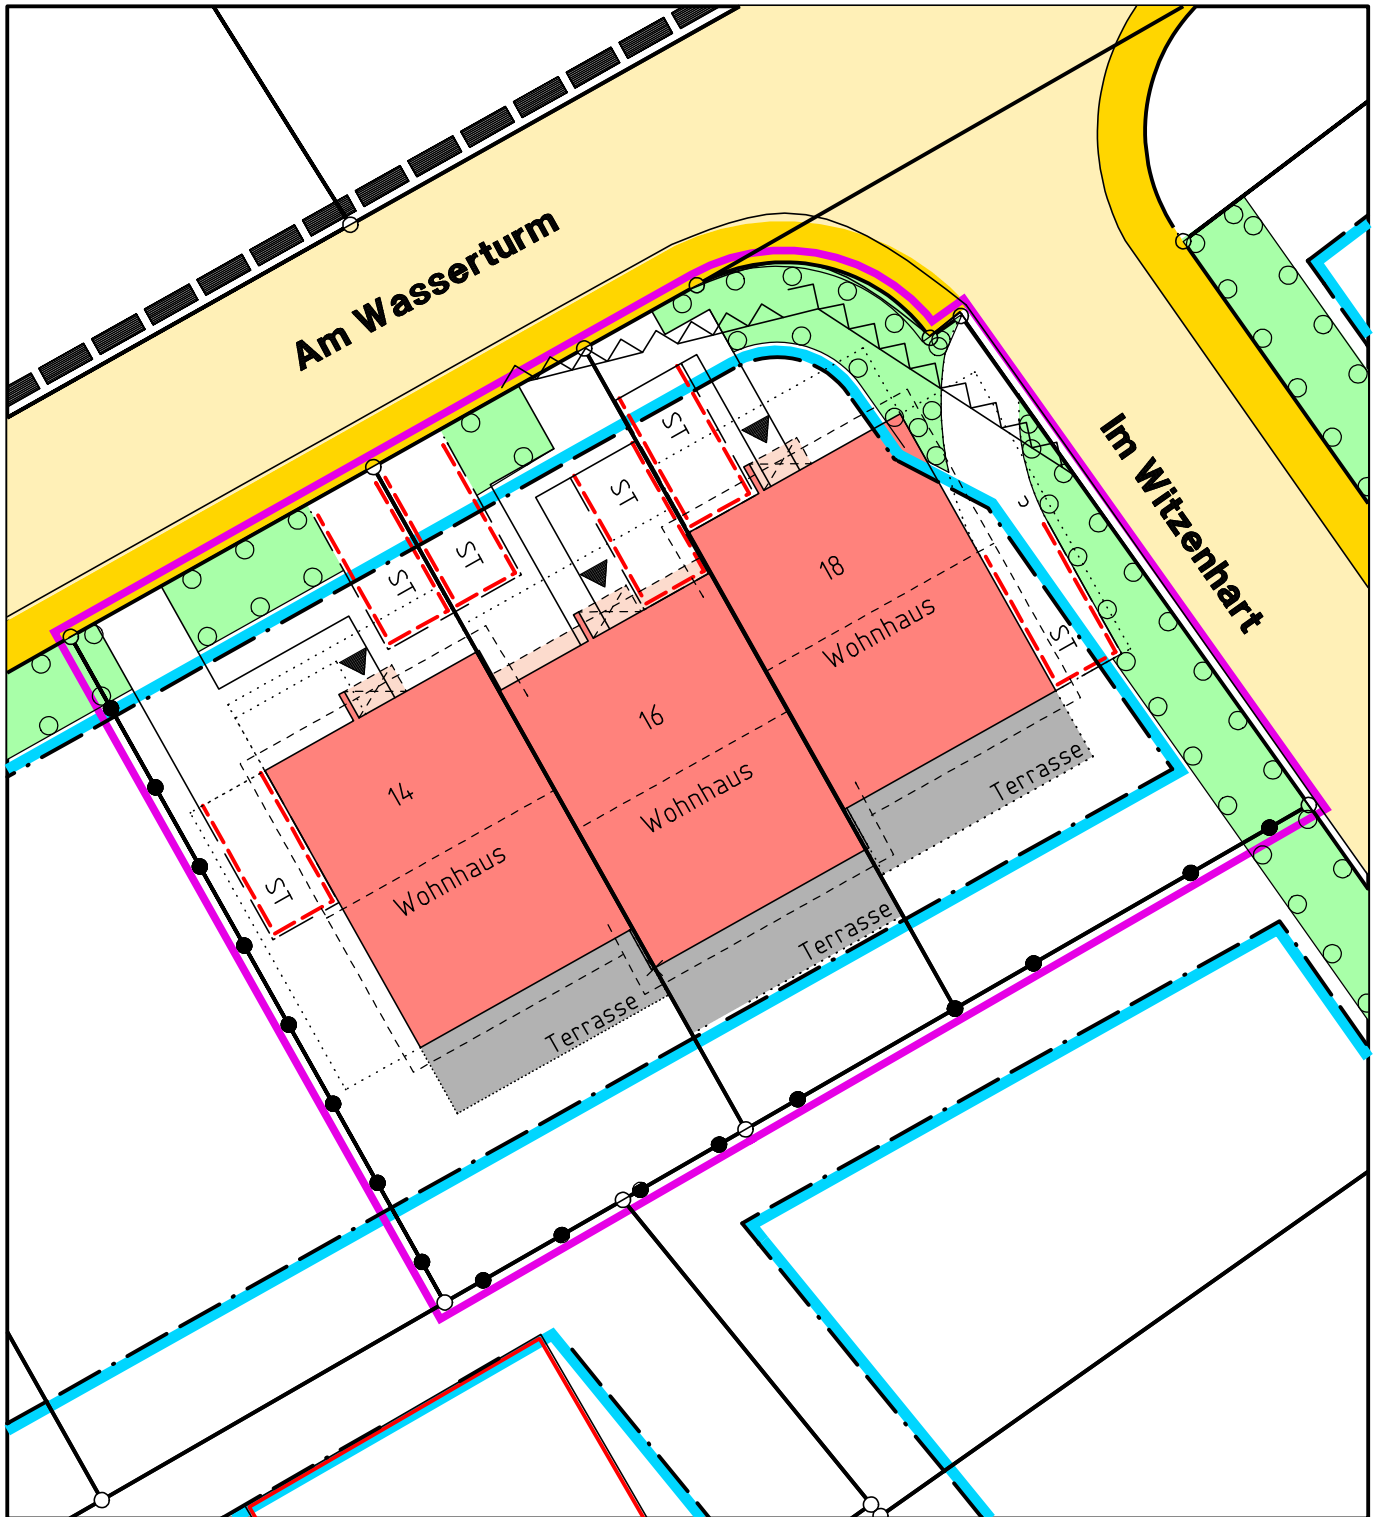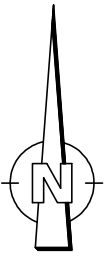


Maßstab 1:250




NR. 2 und NR. 14

NR. 4 und NR. 16

NR. 6 und NR. 18

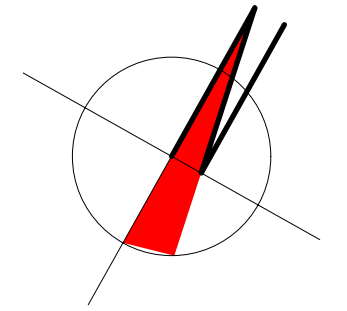



BAUVORLAGEN
Grundriss EG

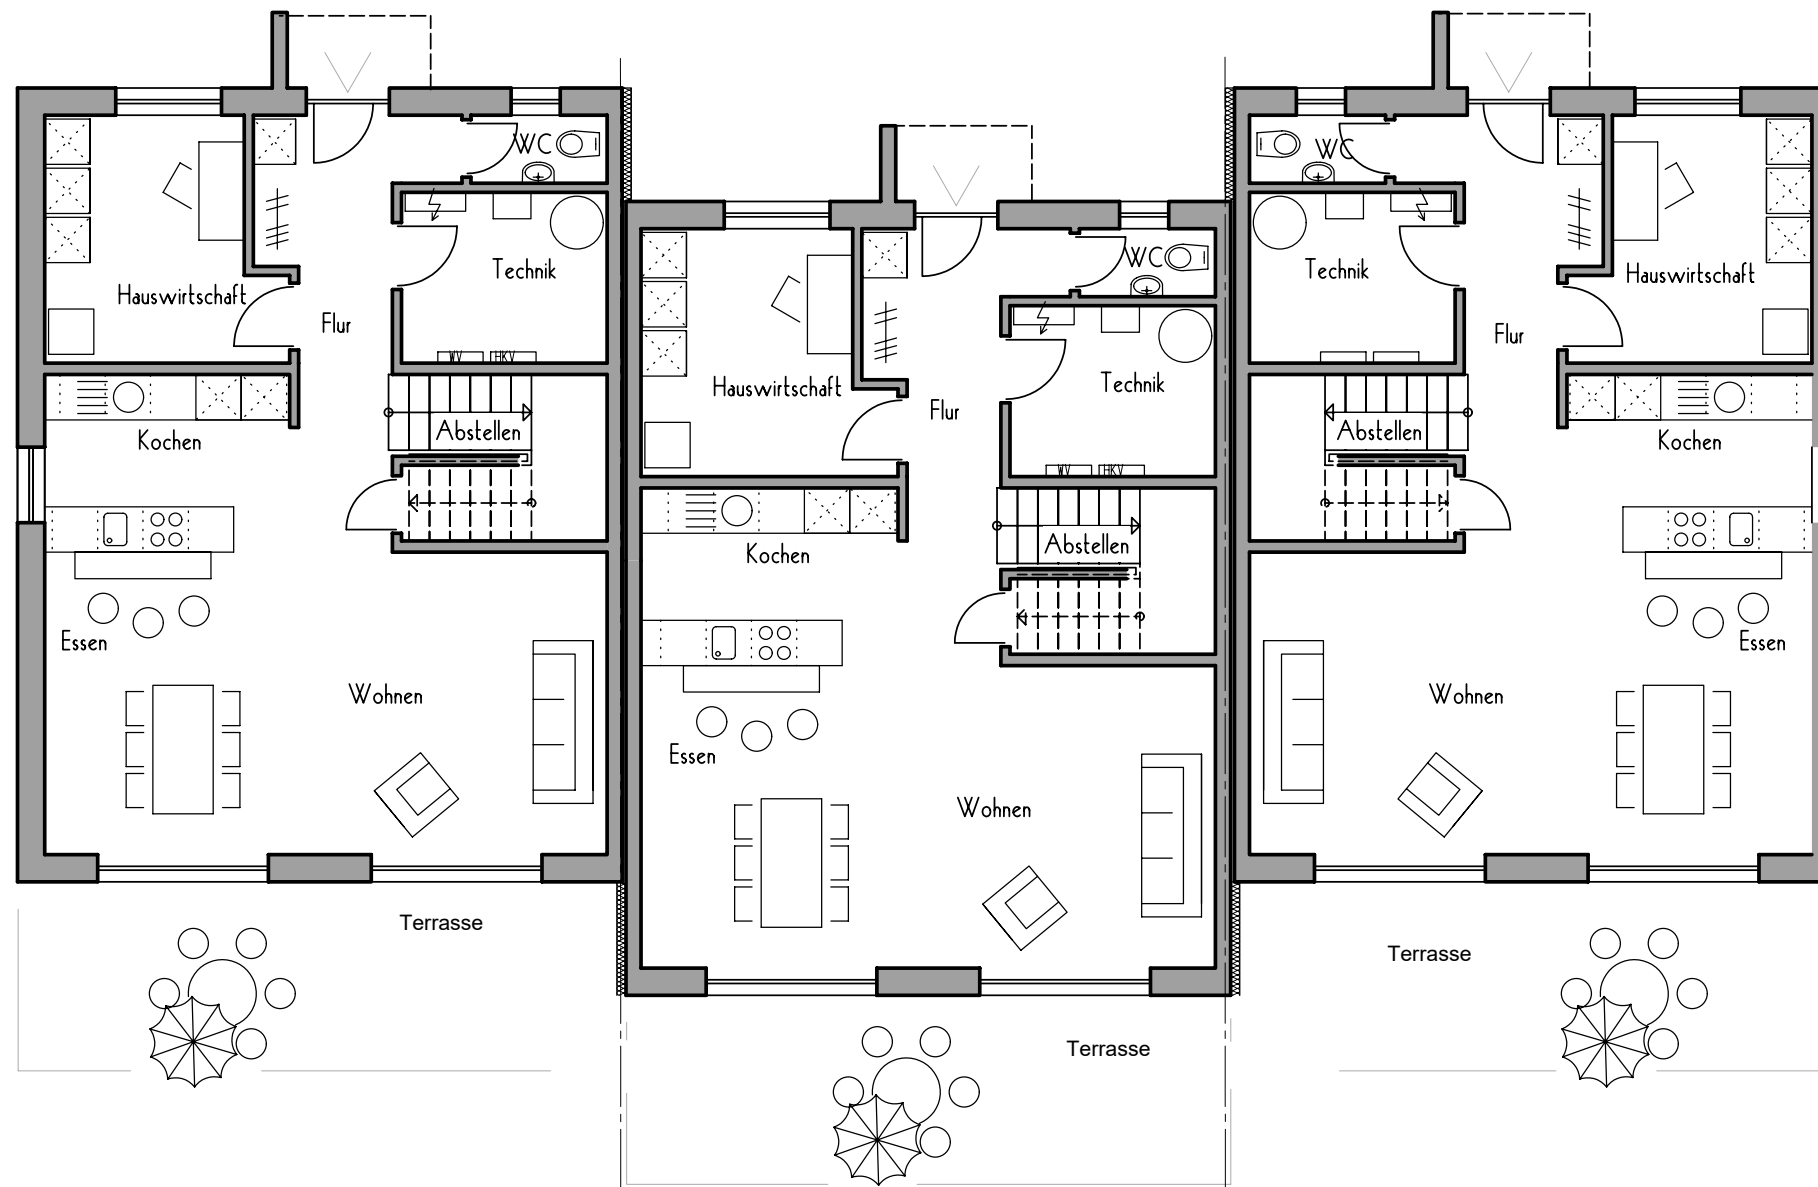

NR. 2 und NR. 14

NR. 4 und NR. 16

NR. 6 und NR. 18

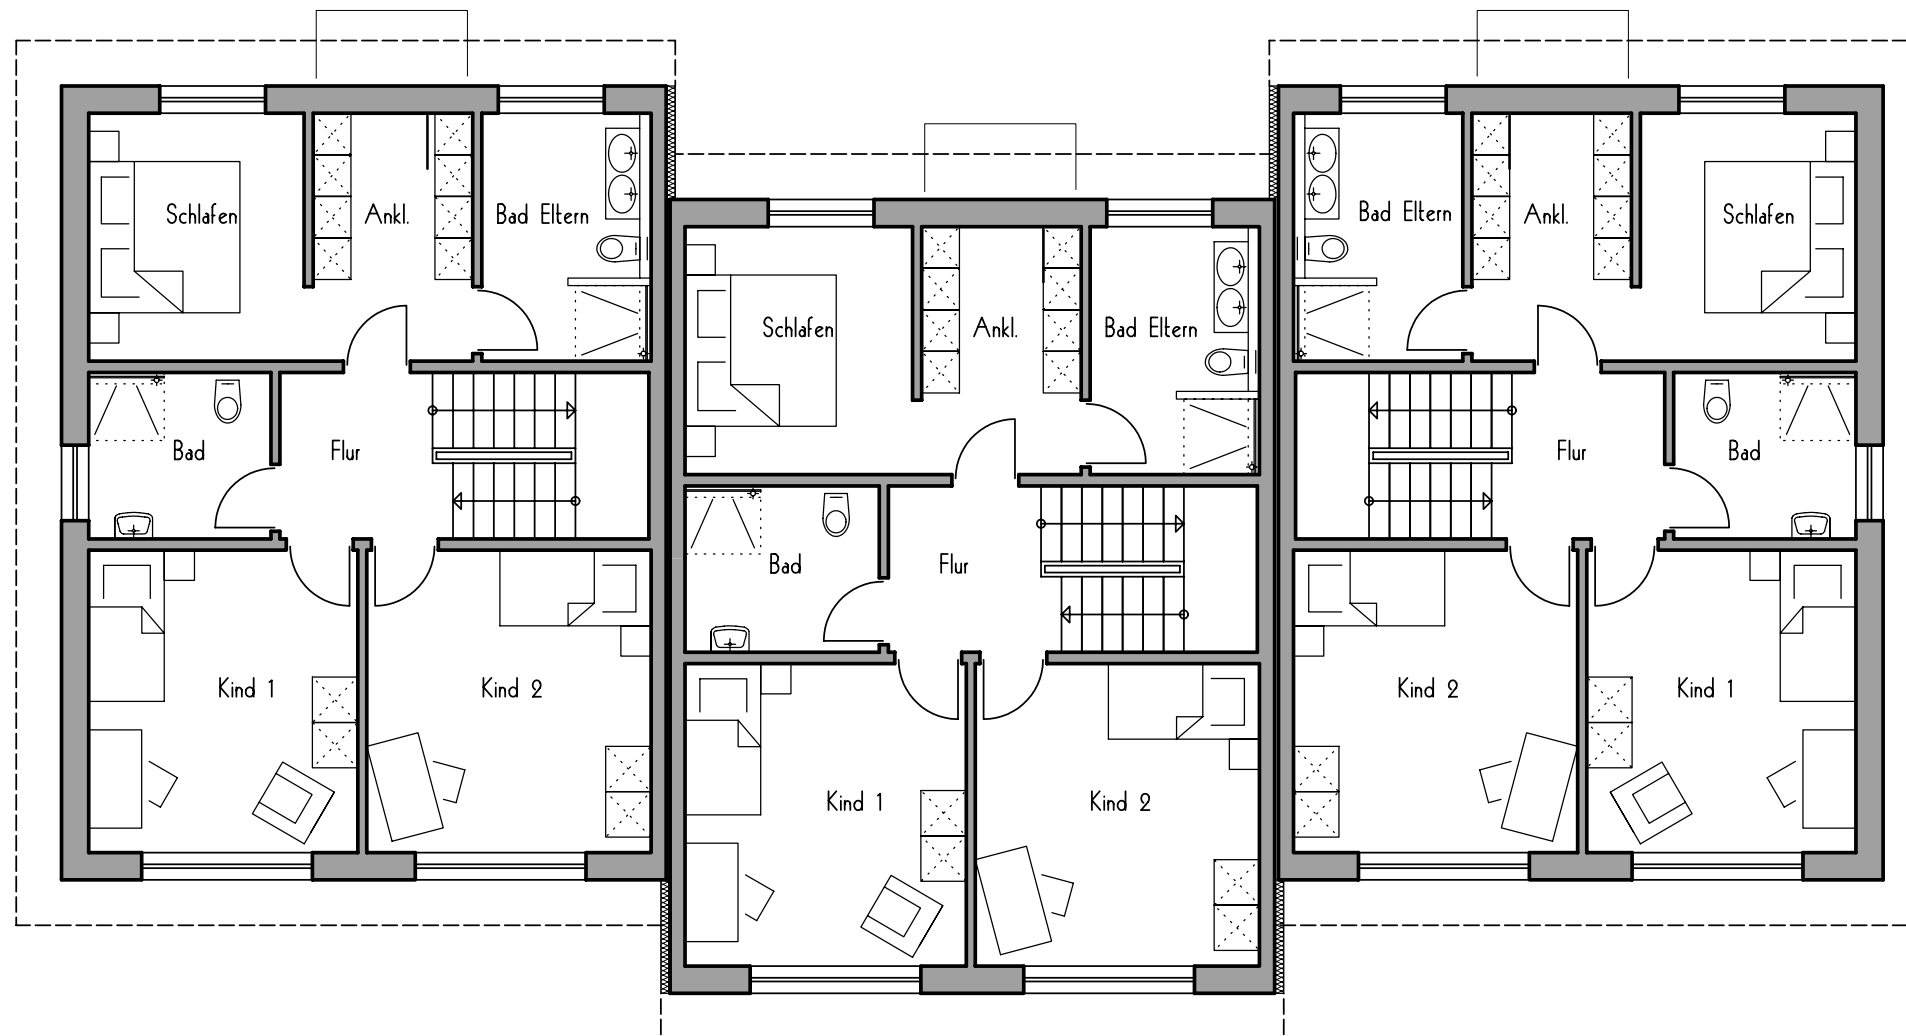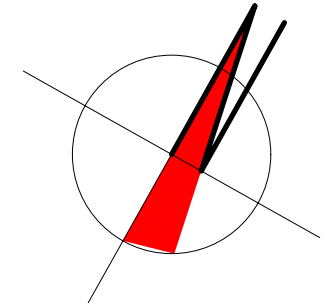


BAUVORLAGEN
Grundriss 0G


NR. 2 und NR. 14

NR. 4 und NR. 16

NR. 6 und NR. 18

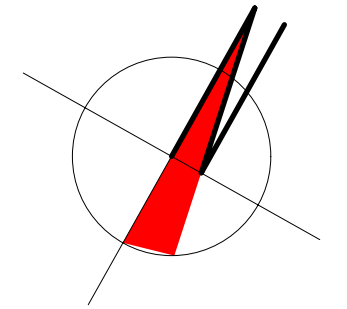

BAUVORLAGEN
Grundriss DG

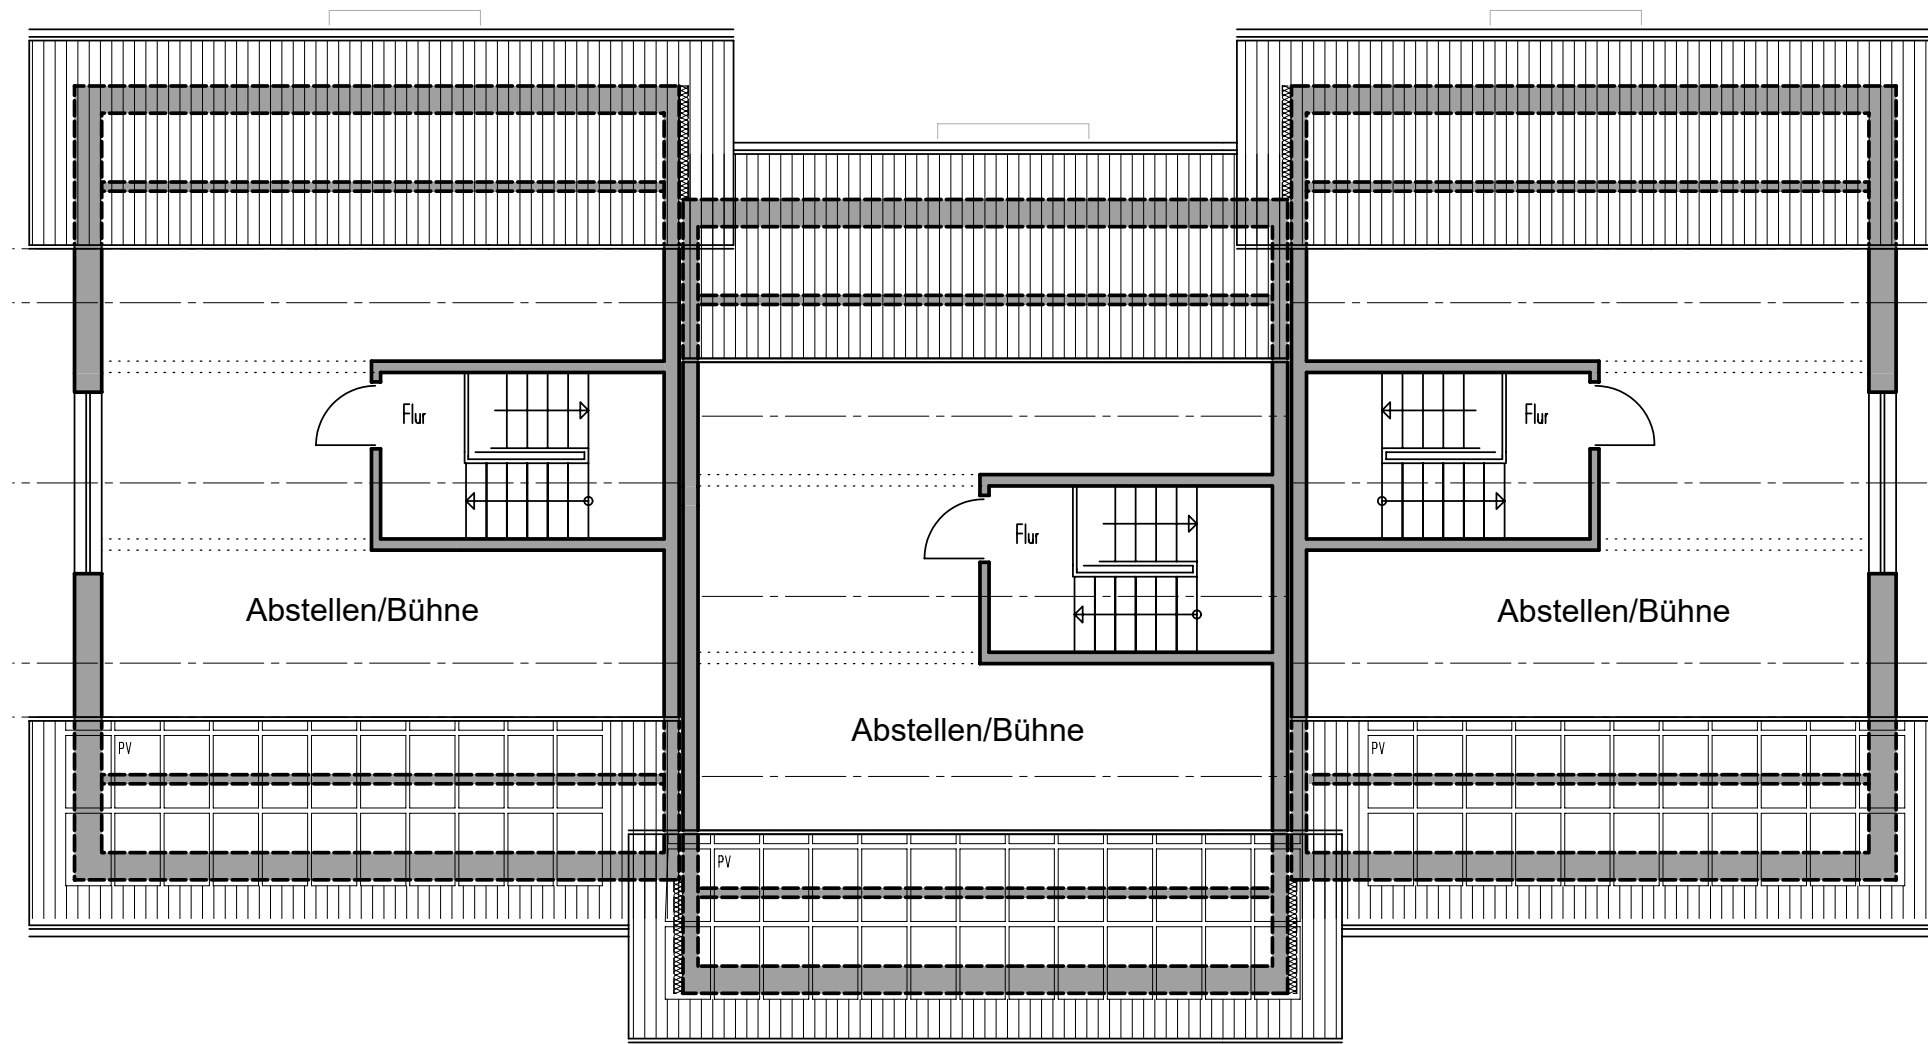

BAUVORLAGEN
Ansicht Nord



BAUVORLAGEN
Ansicht Ost





BAUVORLAGEN
Ansicht Süd



BAUVORLAGEN
Ansicht West



BAUVORLAGEN

Küchenplanung